


[illegible]

Порядковый номер объекта	Адресный ориентир - место размещения объекта или наименование (описание) территории, на которой предполагается размещение объекта, кадастровый номер земельного участка	Вид объекта, предполагаемого к размещению на соответствующей территории	Площадь территории, на которой планируется размещение объекта, размеры	Специализация объекта с указанием оказываемой услуги	Дополнительные требования, предъявляемые к объекту	Количество штук	Примечание
1.	Ул. Бульвар Надежды (вблизи дома № 37 и № 39) в п. Индустриальном Кабининского сельского округа муниципального образования город Краснодар	Луна-парк	2600 кв. м	93.21	С размещением аттракционов «Манек» (согласно координатным точкам 1 - 5) площадью 182 кв. м; «Мини Джет» (согласно координатным точкам 6 - 21) площадью 110 кв. м; «MNI JET 4» (согласно координатным точкам 22 - 37) площадью 110 кв. м; «Тир» (согласно координатным точкам 38 - 41) площадью 146 кв. м, с размещением кассы для реализации деятельности данного оборудования (согласно координатным точкам 46 - 49) площадью 6 кв. м и технического помещения (бытовки) (согласно координатным точкам 42 - 45) площадью 4 кв. м	1	Зоны с особым условием использования и режимом хозяйственной деятельности: земельный участок расположен в целом в границах общей приаэродромной территории, в границах 3-й, 4-й, 5-й, 6-й подзон приаэродромной территории аэродрома Краснодар (Пашковский); в 3-м поясе зоны санитарной охраны проектируемого водозабора

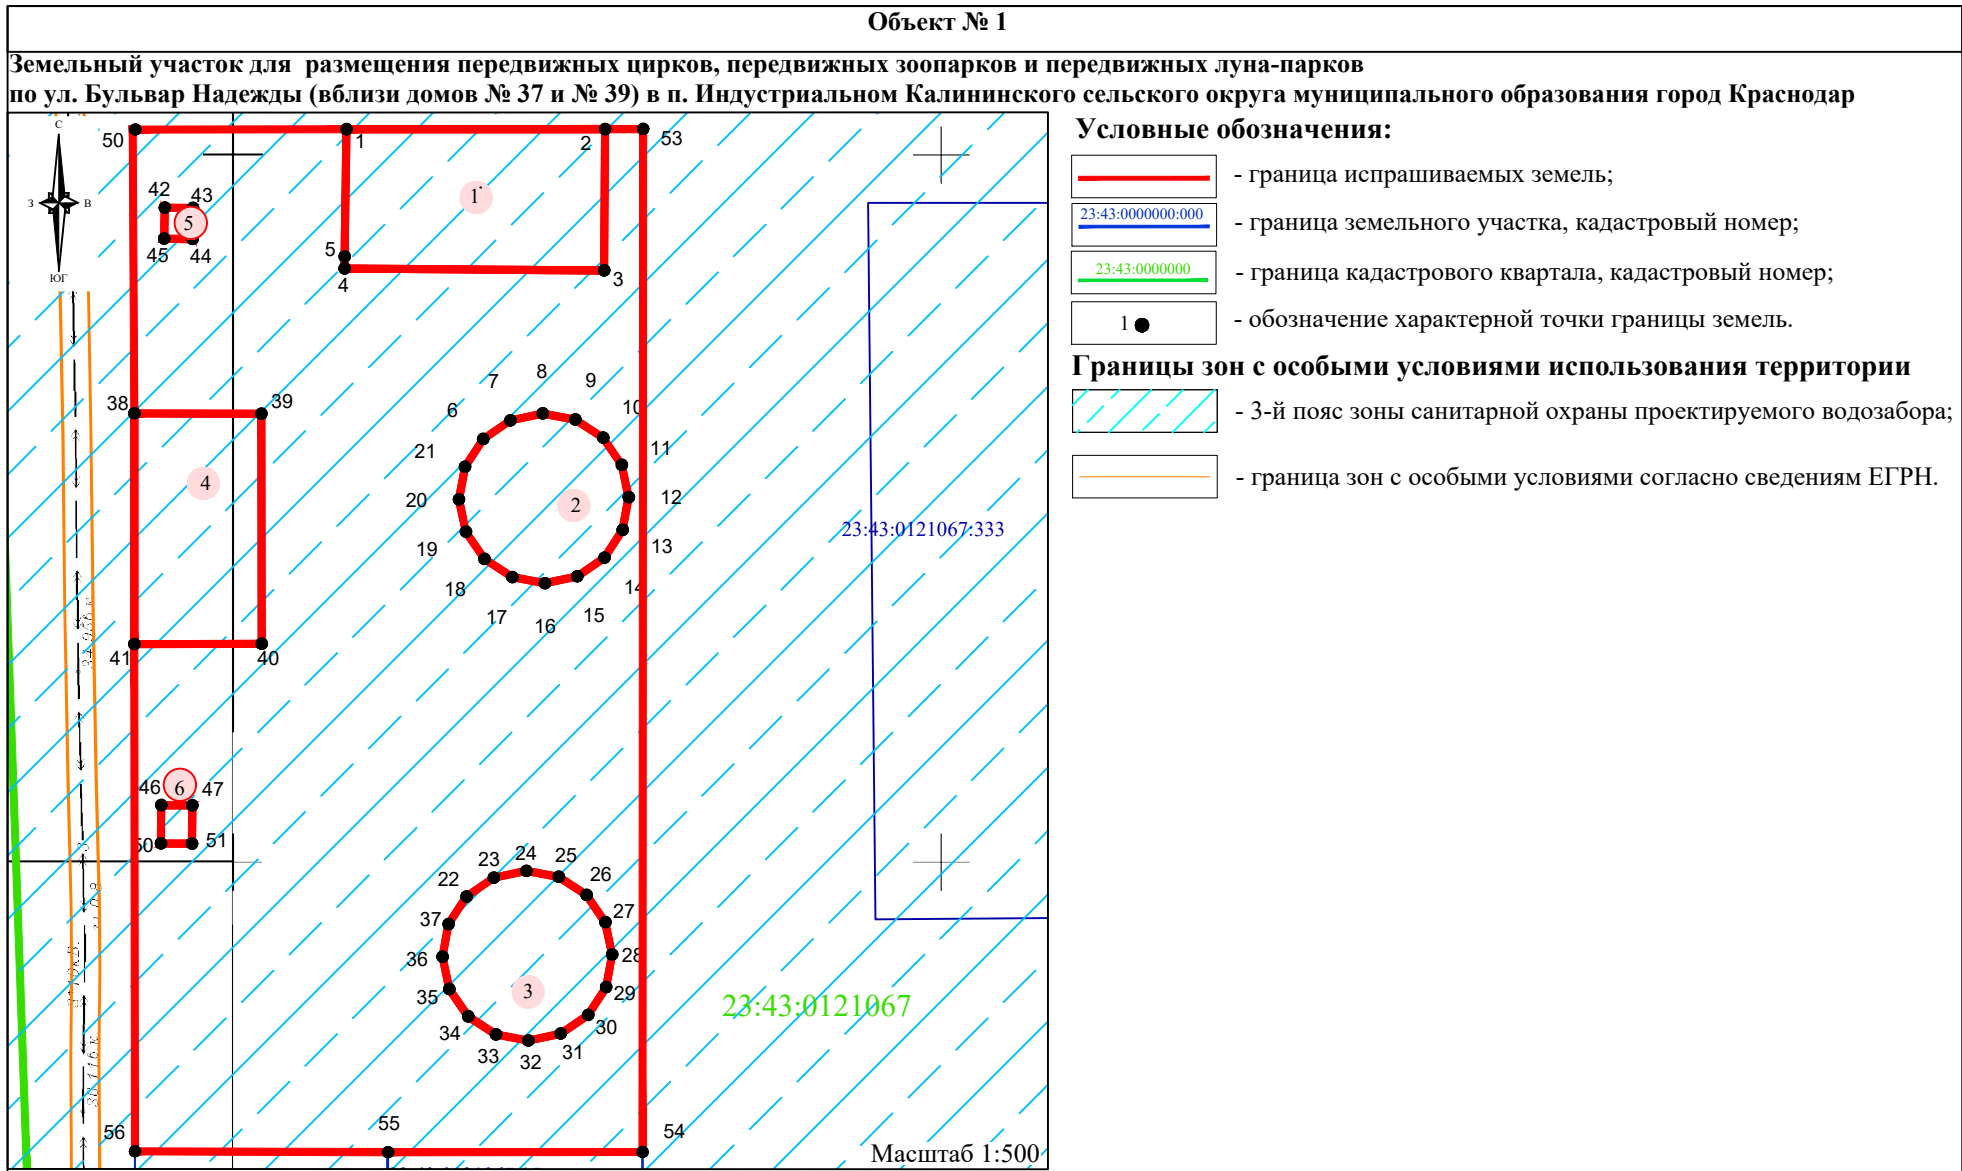

Система координат МСК 23, зона I			
Площадь территории 182 кв. м			
№ точек	Длина (м)	Координаты (м)	
		X	Y
1	18,29	485837.54	1387228.83
2	10	485837.78	1387247.12
3	18,36	485827.78	1387247.17
4	0,85	485827.69	1387228.81
5	9	485828.54	1387228.81

Система координат МСК 23, зона 1			
Площадь территории 110 кв. м			
№ точек	Длина (м)	Координаты (м)	
		X	Y
6	2,34	485815.75	1387238.76
7	2,34	485817.10	1387240.68
8	2,34	485817.61	1387242.96
9	2,34	485817.21	1387245.27
10	2,34	485815.96	1387247.25
11	2,34	485814.05	1387248.60
12	2,34	485811.76	1387249.11
13	2,34	485809.46	1387248.71
14	2,34	485807.48	1387247.46
15	2,34	485806.13	1387245.55
16	2,34	485805.61	1387243.26
17	2,34	485806.01	1387240.95
18	2,34	485807.26	1387238.98
19	2,34	485809.18	1387237.63
20	2,34	485811.46	1387237.11
21	2,34	485813.77	1387237.51

Система координат МСК 23, зона I			
Площадь территории 110 кв. м			
№ точек	Длина (м)	Координаты (м)	
		X	Y
22	2,34	485783.39	1387238.00
23	2,34	485784.74	1387239.92
24	2,34	485785.26	1387242.20
25	2,34	485784.86	1387244.51
26	2,34	485783.61	1387246.49
27	2,34	485781.69	1387247.84
28	2,34	485779.41	1387248.35
29	2,34	485777.10	1387247.95

30	2,34	485775.12	1387246.70
31	2,34	485773.77	1387244.79
32	2,34	485773.26	1387242.50
33	2,34	485773.66	1387240.19
34	2,34	485774.91	1387238.22
35	2,34	485776.82	1387236.87
36	2,34	485779.11	1387236.35
37	2,34	485781.41	1387236.75
Система координат МСК 23, зона 1			
Площадь территории 146 кв. м			
№ точек	Длина (м)	Координаты (м)	
		X	Y
38	8,97	485817.27	1387214.08
39	16,28	485817.34	1387223.06
40	9	485801.07	1387223.29
41	16,32	485800.94	1387214.29

Система координат МСК 23, зона 1			
Площадь территории 4 кв. м			
№ точек	Длина (м)	Координаты (м)	
		X	Y
42	2	485831.84	1387216.04
43	2,2	485831.83	1387218.04
44	2	485829.63	1387218.03
45	2,2	485829.64	1387216.03
Система координат МСК 23, зона 1			
Площадь территории 6 кв. м			
№ точек	Длина (м)	Координаты (м)	
		X	Y

46	2,2	485789.57	1387216.33
47	2,7	485789.58	1387218.53
48	2,2	485786.88	1387218.54
49	2,7	485786.87	1387216.34
Система координат МСК 23, зона 1			
Площадь территории 2600 кв. м			
№ точек	Длина (м)	Координаты (м)	
		X	Y
50	14,94	485837.34	1387213.89
1	18,29	485837.54	1387228.83
2	2,69	485837.78	1387247.12
53	72,36	485837.82	1387249.81
54	18,01	485765.47	1387250.68
55	17,9	485765.24	1387232.67
56	35,87	485765.07	1387214.77
41	16,33	485800.94	1387214.29
38	20,07	485817.27	1387214.08

А.Н.Губский